


PŮDORYS 2.NP

měřítko 1:100

plocha místností: 65,97m²

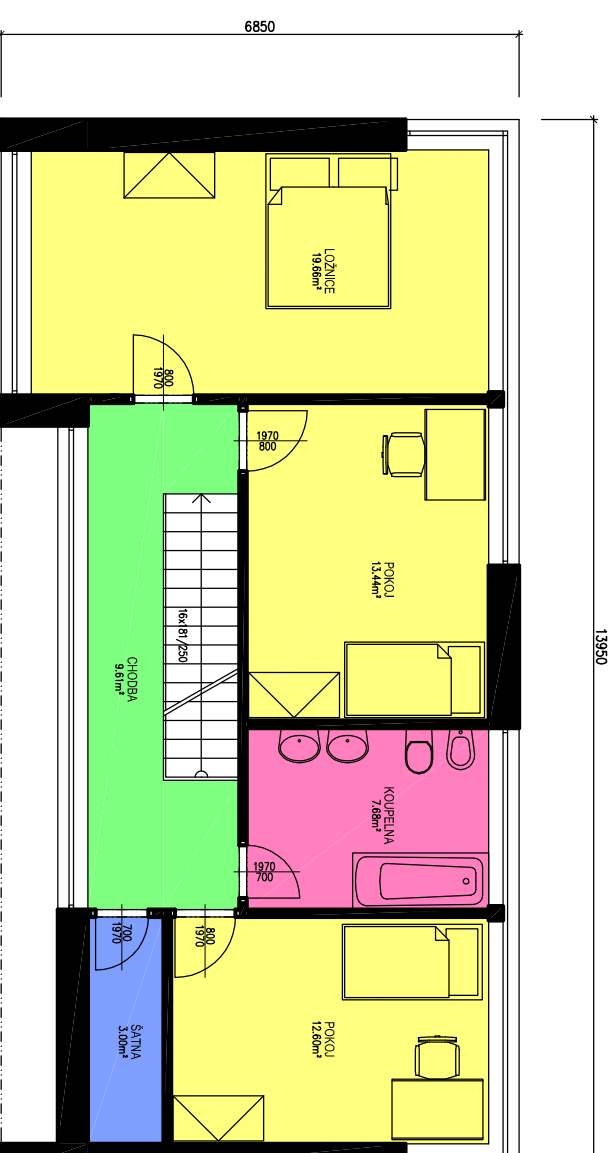

02

