


PŮDORYS 1.NP

měřítko 1:100 plocha místnosti: 104,02m²

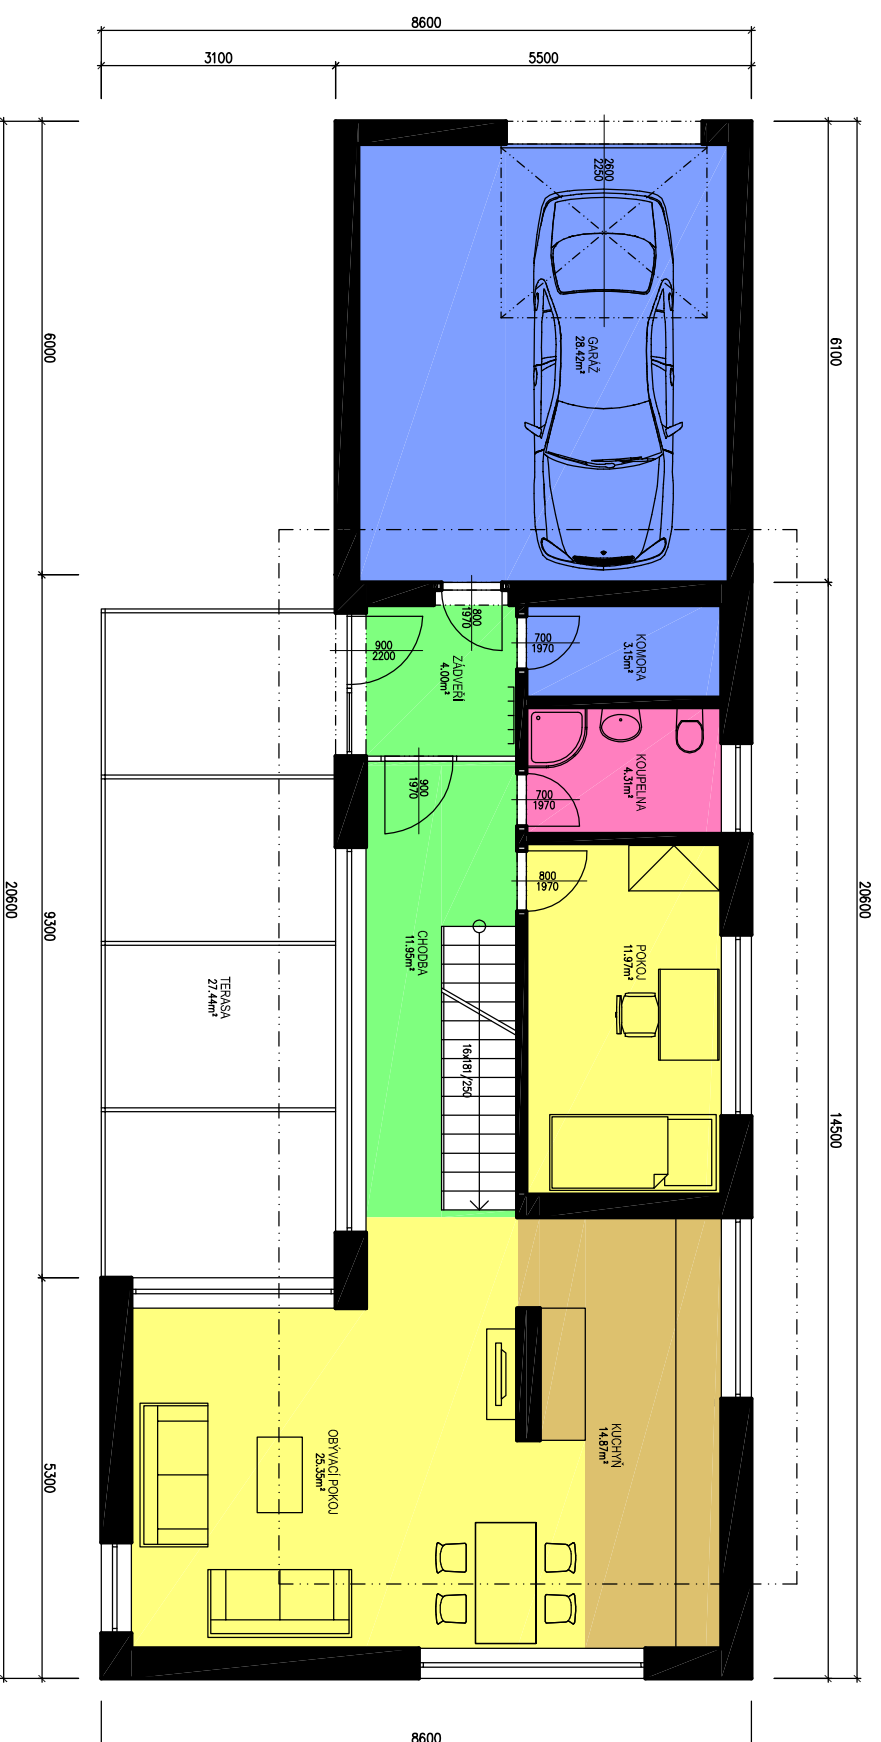

04
03

