



ČELNÍ POHLED 1:100



PRAVÝ POHLED 1:100

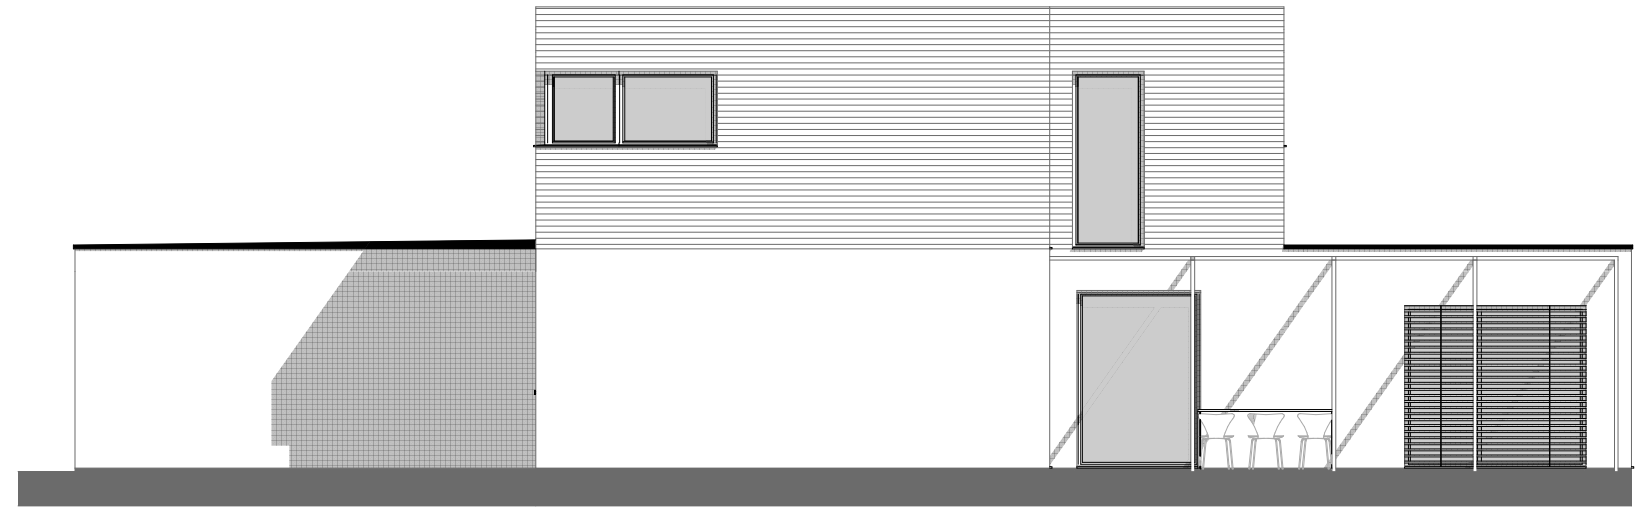

ZADNÍ POHLED 1:100

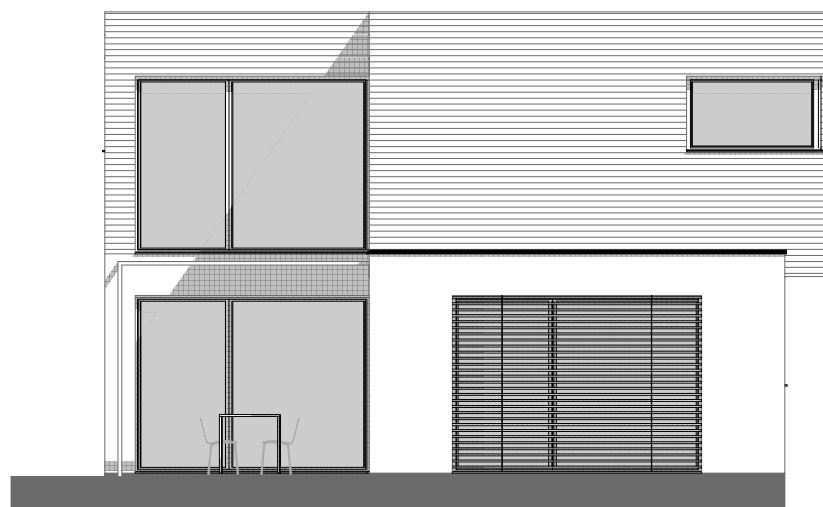

LEVÝ POHLED 1:100

