


TYPICKÝ PODÉLNÝ ŘEZ RD03 ÷ RD06 1:100

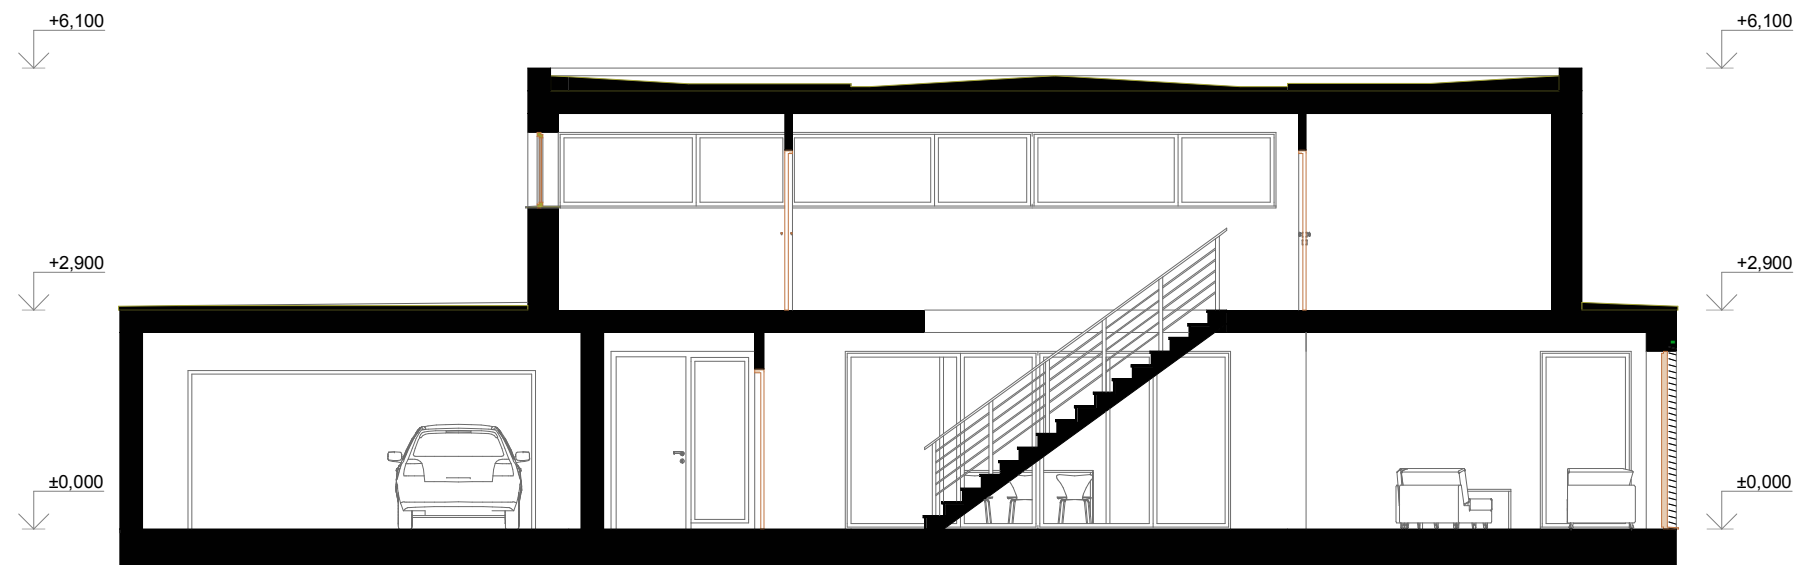

TYPICKÝ PŘÍČNÝ ŘEZ RD03 ÷ RD06 1:100

