


08

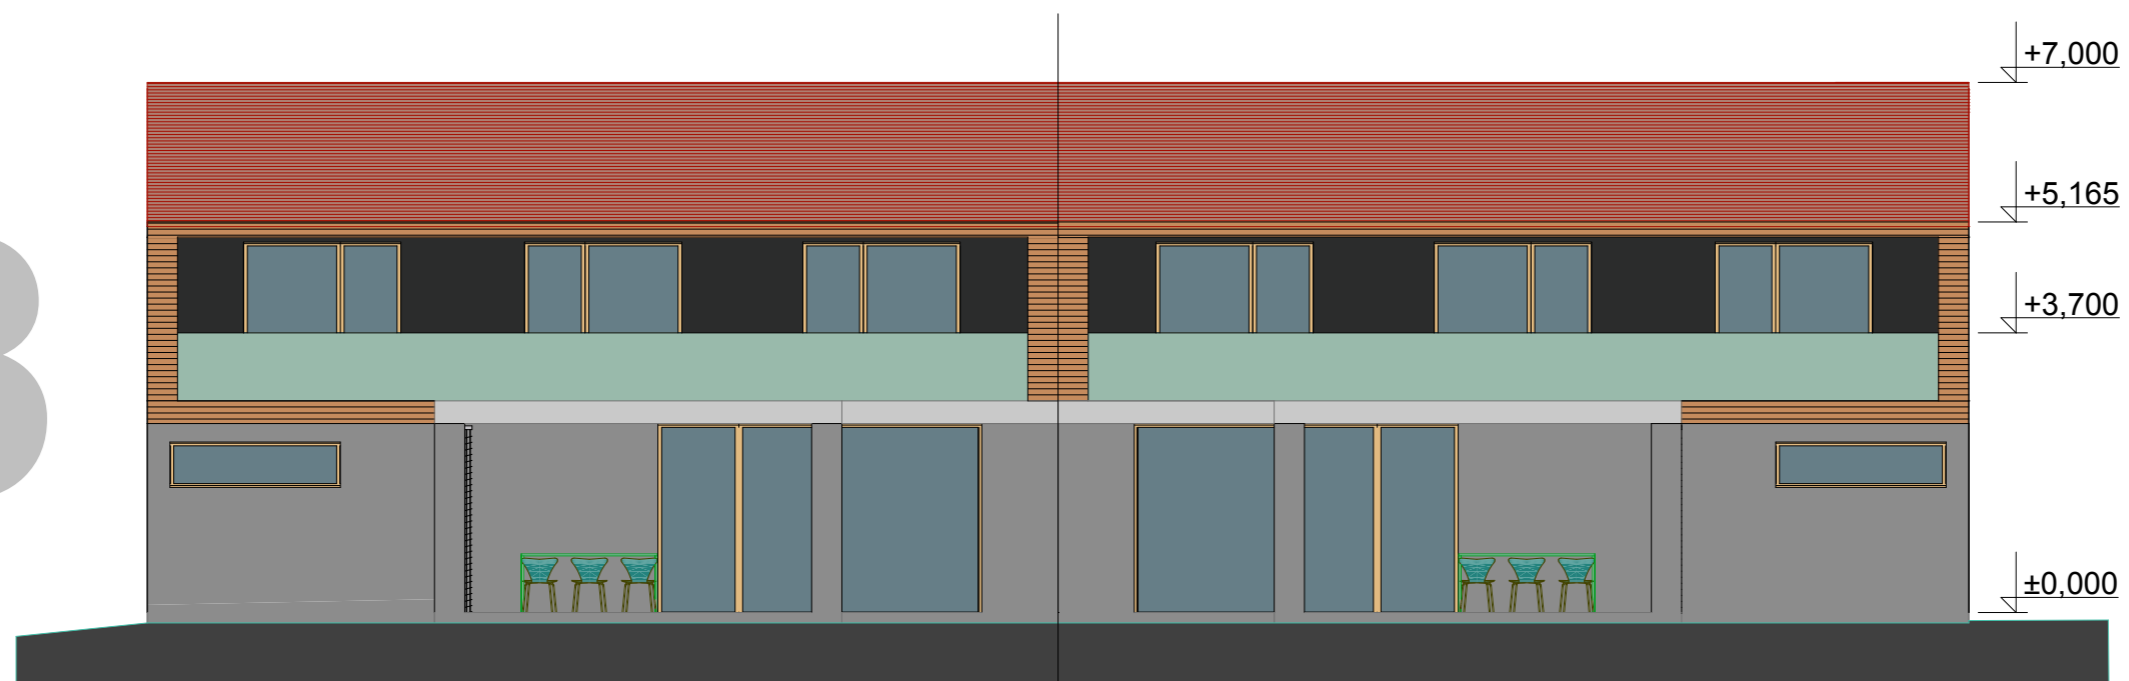

07

ARCHITEKTONICKÁ STUDIE - OBYTNÝ SOUBOR DRUZTOVÁ - NAD RYBNÍKEM - ETAPA 1

AUTOŘI NÁVRHU: MARTIN SPĚVÁČEK, JIŘÍ ZÁBRAN, ONDŘEJ JANOUT

DŮM 07, 08 - ZAHRADNÍ POHLED M 1 : 100

projectstudio8 s.r.o.
projekční a inženýrská činnost ve výstavbě

Pod Všemi svatými 4, Plzeň 301 64
tel., fax: +420 377 549 115, 377 542 288
e-mail: info@projectstudio8.cz
<http://www.projectstudio8.cz>

