


ŘEZ A - A

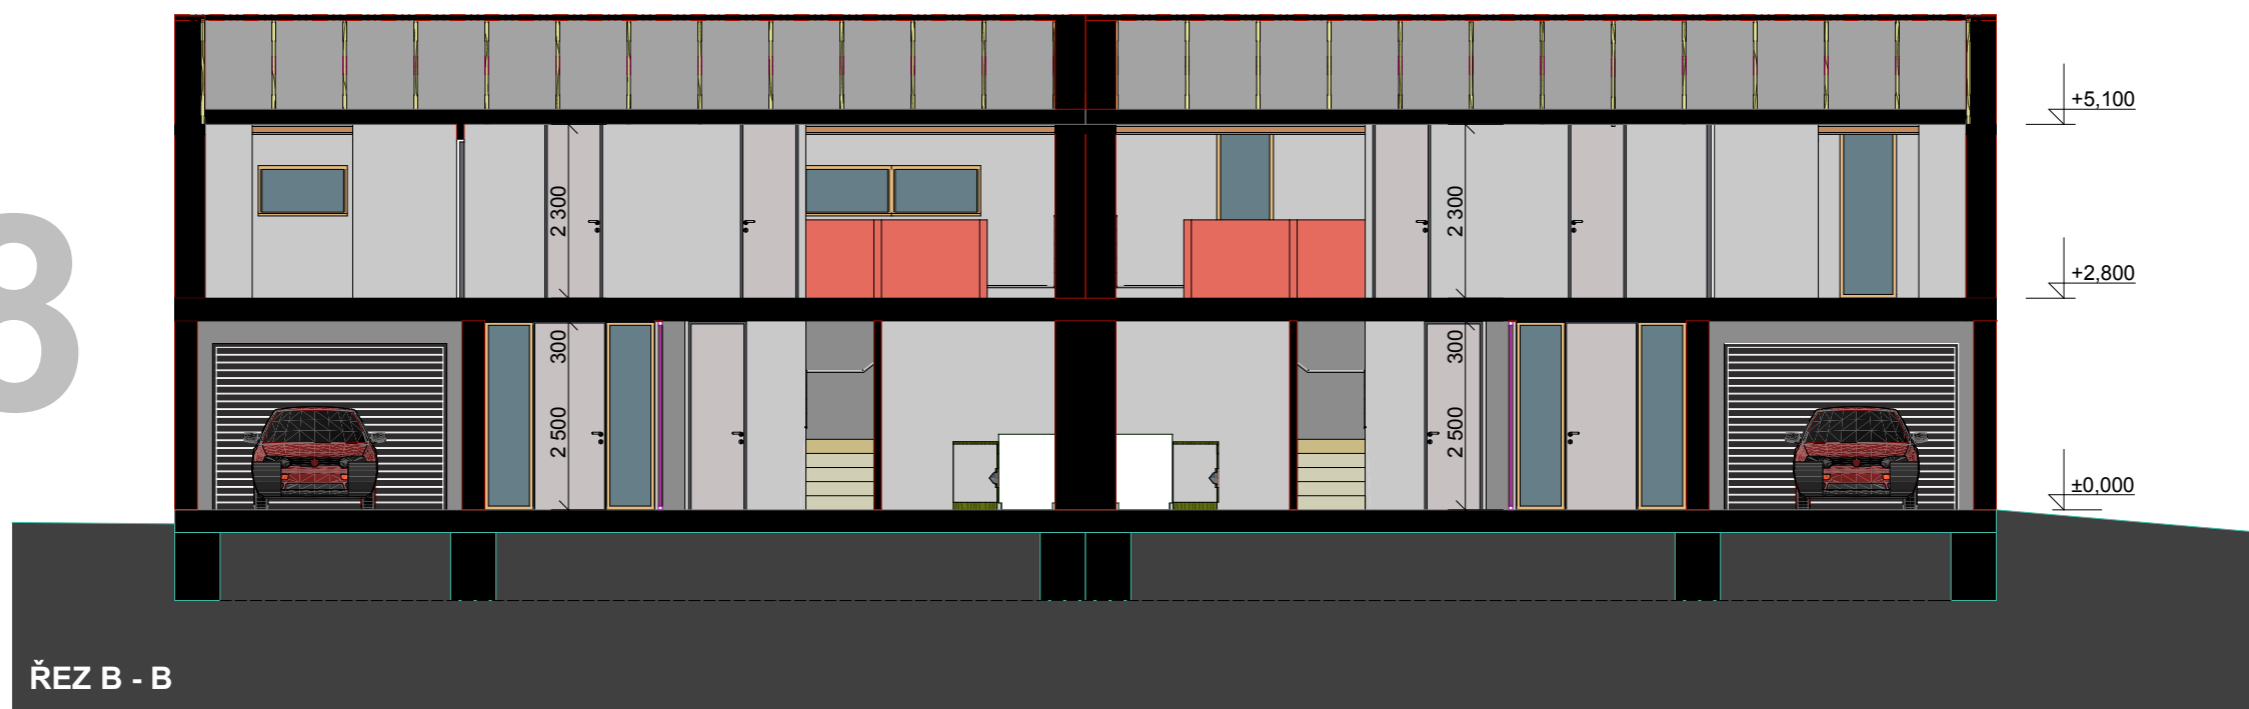

ŘEZ B - B

08

07

ARCHITEKTONICKÁ STUDIE - OBYTNÝ SOUBOR DRUZTOVÁ - NAD RYBNÍKEM - ETAPA 1

AUTOŘI NÁVRHU: MARTIN SPĚVÁČEK, JIŘÍ ZÁBRAN, ONDŘEJ JANOUT

DŮM 07, 08 ŘEZY - A - A, B - B M 1 : 100

projectstudio8 s.r.o.
projektční a inženýrská činnost ve výstavbě

Pod Věsmí svatými 4, Plzeň 301 64
tel., fax: +420 377 549 115, 377 542 288
e-mail: info@projectstudio8.cz
http://www.projectstudio8.cz

